
04004491306010008



ΕΦΗΜΕΡΙΣ ΤΗΣ ΚΥΒΕΡΝΗΣΕΩΣ

ΤΗΣ ΕΛΛΗΝΙΚΗΣ ΔΗΜΟΚΡΑΤΙΑΣ

ΤΕΥΧΟΣ ΤΕΤΑΡΤΟ — Αρ. Φύλλου 449

13 Ιουνίου 2001

ΑΠΟΦΑΣΕΙΣ

Αριθ.1024571/2128/Β0010

Καθορισμός των ορίων του αιγιαλού και δημιουργίας ζώνης παραλίας στη θέση «ΠΑΠΑ-ΒΟΥΝΟΣ» νήσου Σαμοθράκης Ν. Έβρου.

Ο ΥΠΟΥΡΓΟΣ ΟΙΚΟΝΟΜΙΚΩΝ

Έχοντας υπόψη:

1. Τις διατάξεις των άρθρων 1 μέχρι και 7 του Α.Ν. 2344/1940 «περί αιγιαλού και παραλίας», όπως τροποποιήθηκαν και συμπληρώθηκαν με τις διατάξεις: α) του άρθρου 13 του Ν. 1078/1980 και β) του άρθρου 23 του Ν. 1337/1983.

2. Τις διατάξεις της παρ. 9 του άρθρου 1 του κεφαλαίου Β' της 0.208/181/26.4.1982 (ΦΕΚ 214/26.4.1982 τεύχος Β') κοινής απόφασης των Υπουργών Προεδρίας της Κυβερνήσεως και Οικονομικών «Αναμόρφωση Συλλογικών Οργάνων Γνωμοδοτικής και Αποφασιστικής αρμοδιότητας του Υπουργείου Οικονομικών».

3. Τις διατάξεις του άρθρου 9 του Π.Δ. 551/1988 (ΦΕΚ 250Α/1988) «Οργανισμός Νομαρχιών και Οργάνωση Οικονομικών Υπηρεσιών», όπως τροποποιήθηκε και ισχύει.

4. Τις διατάξεις του Ν. 2503/97 άρθρο 1 παρ. 2 και 6 (ΦΕΚ 107/30.5.1997 τεύχος Α') «Διοίκησης Οργάνωση και Στελέχωση της Περιφέρειας, Ρύθμιση θεμάτων, για την Τοπική Αυτοδιοίκηση και άλλες διατάξεις».

5. Την με αρ. 1039386/441/Α0006/21.4.2000 (ΦΕΚ 571Β'/21.4.2000), κοινή απόφαση των Πρωθυπουργού και Υπουργού Οικονομικών «περί ανάθεσης αρμοδιοτήτων του Υπουργού Οικονομικών στους Υφυπουργούς».

6. Την αριθμ. 1043053/483/Α0006/9.5.2000 (ΦΕΚ 622 τ.Β'/10.5.2000) απόφαση του Υφυπουργού Οικονομικών «Περί μεταβίβασης αρμοδιοτήτων του στο Γεν. Γραμματέα, τους Γεν. Διευθυντές κ.λπ. του Υπουργείου Οικονομικών».

7. Την από 11.10.2000 έκθεση της «Επιτροπής καθορισμού των ορίων αιγιαλού και παραλίας και θέσεων αμμοληψίας», που καθόρισε τα όρια του αιγιαλού και της παραλίας στην περιοχή «Παπά Βουνός» νήσου Σαμοθράκης Ν. Έβρου.

8. Το από Οκτώβριο 2000 τοπογραφικό διάγραμμα με κλίμακα 1:500 τοπογραφικό διάγραμμα , το οποίο συντάχθηκε από το Δημήτρη Πρώϊο Τοπογράφο Μηχανικό, ελέγχθηκε για την ακρίβεια της αποτύπωσης στις 11.10.2000, από τον Τοπογράφο Μηχανικό της Κ.Υ. Έβρου Παναγιώτη Κυβέλο και θεωρήθηκε την ίδια ημερομηνία από τη Διευθύντρια της Δ.Τ.Υ. Ν. Έβρου, Άννα Κογιομτζή, το οποίο συνοδεύει την έκθεση της προαναφερόμενης Επιτροπής.

9. Τη σύμφωνη γνώμη του Γενικού Επιτελείου Ναυτικού που διατυπώθηκε στο Φ 544.5/97/01/Σ 121/31.1.2001 έγγραφο του, αποφασίζουμε:

1. Επικυρώνουμε την από 11.10.2000 έκθεση της Επιτροπής Καθορισμού των ορίων του Αιγιαλού και Παραλίας και θέσεων αμμοληψίας στη θέση «Παπά Βουνός» νήσου Σαμοθράκης, Ν. Έβρου καθώς και το από Οκτώβριο 2000 τοπογραφικό διάγραμμα που τη συνοδεύει, το οποίο συντάχθηκε από το Δημήτριο Πρώϊο Τοπογράφο Μηχανικό με κλίμακα 1:500, ελέγχθηκε για την ακρίβεια της αποτύπωσης στις 11.10.2000 από τον Τοπογράφο Μηχανικό της Κ.Υ. Έβρου, Παναγιώτη Κυβέλο και θεωρήθηκε την 11.10.2000 από τη Δ/ντρια της Δ/νσης Τεχνικών Υπηρεσιών Ν. Έβρου Αρχιτέκτονα Μηχανικό Άννα Κογιομτζή, επί του οποίου η πιο πάνω επιτροπή καθόρισε:

α) Την οριογραμμή του Αιγιαλού με ερυθρά συνεχή πολυγωνική γραμμή Α1, Α2, Α3, ..., Α12, Α13 της οποίας οι κορυφές εξασφαλίζονται.

β) Την οριογραμμή της παραλίας με συνεχή κίτρινη πολυγωνική γραμμή Π1, Π2, Π3 ...., Π12, Π13 της οποίας οι κορυφές εξασφαλίζονται.

Καθορίζεται ζώνη παραλίας πλάτους 15 μέτρων παντού, επειδή δεν εξυπηρετούνται οι σκοποί της παρ. 1 του άρθρου 7 του Α.Ν. 2344/40.

Η Επιτροπή αποφαίνεται ότι δεν υφίσταται παλαιός αιγιαλός.

Δεν εξαιρείται τεχνητή ποτίστρα που υπάρχει εντός της ζώνης αιγιαλού.

Οι κορυφές των οριογραμμών εξασφαλίζονται, όπως σημειώνεται στο διάγραμμα, με τριγωνομετρική εξάρτηση από τριγωνομετρικά σημεία στο κρατικό δίκτυο ΕΓΣΑ 87.

Ο καθορισμός των ορίων του Αιγιαλού και της Παραλίας στον πιο πάνω χώρο γίνεται για πρώτη φορά.

Η παρούσα απόφαση μαζί με την Έκθεση και το διάγραμμα να δημοσιευθούν στην Εφημερίδα της Κυβερνήσεως.

Αθήνα, 25 Μαΐου 2001

Με εντολή Υπουργού
Ο Γενικός Διευθυντής
ΣΠΥΡΟΣ ΣΤΑΘΗΣ

ΕΚΘΕΣΗ ΕΠΙΤΡΟΠΗΣ ΚΑΘΟΡΙΣΜΟΥ ΤΩΝ
ΟΡΙΟΥ ΑΙΓΙΑΛΟΥ ΚΑΙ ΠΑΡΑΛΙΑΣ
(Άρθρο 100 Π.Δ. 284/88)

Για τον καθορισμό για πρώτη φορά των ορίων του αιγιαλού και παραλίας στην περιοχή «Παπά-Βουνός» νήσου Σαμοθράκης Ν. Έβρου.

Στη Σαμοθράκη σήμερα 11.10.2000 οι υπογράφοντες:

1. Παναγιώτης Τσοτουλίδης, Προϊστάμενος Κτηματικής Υπηρεσίας Ν. Έβρου, ως Πρόεδρος,

2. Παναγιώτης Κυβέλος, Τοπογράφος Μηχανικός, υπάλληλος Κτηματικής Υπηρεσίας Ν. Έβρου, ως μέλος,

3. Δημήτριος Βάβαλος, Σημαιοφόρος Λ.Σ., ως μέλος,

αποτελούντες την Επιτροπή καθορισμού των ορίων του αιγιαλού, της παραλίας και του παλαιού αιγιαλού δυνάμει του άρθρου 100 του Π.Δ. 284/88 και της αρ. 2721/2.7.2000 απόφασης του Προϊσταμένου της Οικονομικής Επιθεώρησης Ανατ. Μακεδονίας και Θράκης, συγκληθείσα δια της αρ. 1862/11.10.2000 προσκλήσεως του Προέδρου αυτής, αφού μεταβήκαμε επιτόπου στην προαναφερόμενη περιοχή την 11.10.2000 και αφού λάβαμε υπόψη:

1. Την από 19.9.2000 αίτηση του Υπουργείου Πολιτισμού με την οποία ζητείται ο καθορισμός των ορίων του Αιγιαλού και της παραλίας στην παραπάνω περιοχή.

2. Το από τον Πρώϊο Δημήτριο Τοπογράφο Μηχανικό, Οκτωβρίου 2000 συνταχθέν τοπογραφικό και υψομετρικό διάγραμμα σε μία (1) πινακίδα, σε κλ. 1:500 το οποίο ελέγχθηκε για την ακρίβεια της αποτύπωσης από τον Κυβέλο Παναγιώτη Τοπογράφο Μηχανικό, υπάλληλο Κτηματικής Υπηρεσίας Ν. Έβρου την 11.10.2000 και θεωρήθηκε από τη Διευθύντρια της Δ.Τ.Υ.Ν. Έβρου την 11.10.2000 όπως το άρθρο 20 του Ν. 719/77 ορίζει.

3. Τις διατάξεις του Α.Ν. 2344/40, όπως αυτός τροποποιήθηκε και ισχύει μέχρι σήμερα.

4. Την από την επιτόπια μετάβαση σχηματισθείσα αντίληψη σχετικά με το πλάτος της βρεχόμενης ζώνης της ξηράς και λοιπών συναφών στοιχείων ήτοι:

α) Το έδαφος καλύπτεται από χονδρά χαλίκια από συστάδες θάμνων και παραθαλάσσια ποώδη φυτά.

β) Ολόκληρο το τμήμα της παραλίας έχει μικρή εγκάρσια κλίση.

γ) Οι καιρικές συνθήκες είναι συνήθως άνεμοι μέτριας εντάσεως νότιοι, νοτιοανατολικοί.

δ) Το γεγονός ότι υπάρχει τεχνητή ποτίστρα εντός της ζώνης αιγιαλού και δεν εξαιρείται απ' αυτήν.

ε) Το γεγονός ότι από τη σύσταση του εδάφους δεν υφίσταται παλαιός αιγιαλός, αποφασίζει:

1. Καθορίζει επί του παραπάνω τοπογραφικού διαγράμματος:

α) Την οριογραμμή του αιγιαλού με ερυθρά συνεχή πολυγωνική γραμμή (Α1, Α2, ... Α12, Α13) της οποίας οι κορυφές εξασφαλίζονται.

β) Την οριογραμμή της παραλίας με συνεχή κίτρινη πολυγωνική γραμμή (Π1, Π2, ... Π12, Π13) της οποίας οι κορυφές εξασφαλίζονται.

Καθορίζεται ζώνη παραλίας πλάτους 15 m παντού, επειδή δεν εξυπηρετούνται οι σκοποί της παρ. 1 του άρθρου 7 του Α.Ν. 2344/40.

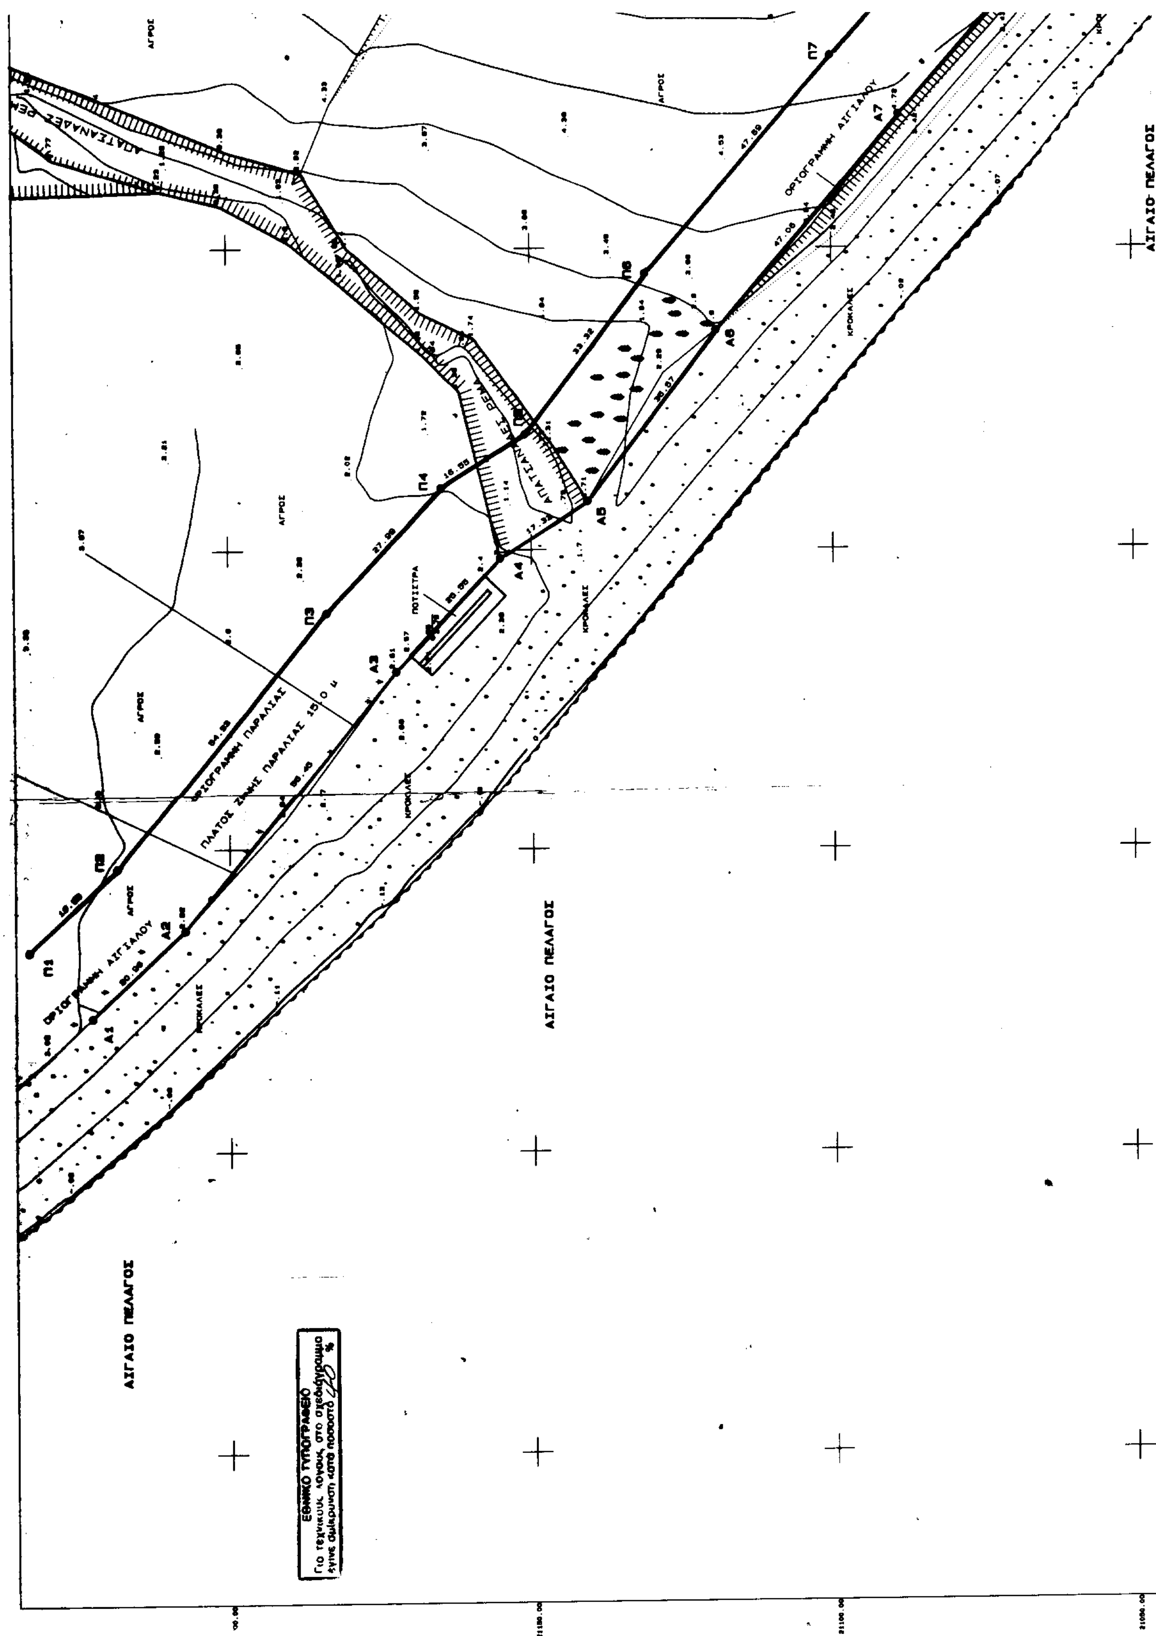
Οι κορυφές των οριογραμμών εξασφαλίζονται, όπως σημειώνεται στο διάγραμμα, με εξάρτηση από σταθερά πολυγωνομετρικά σημεία με συντεταγμένες στο εθνικό δίκτυο.

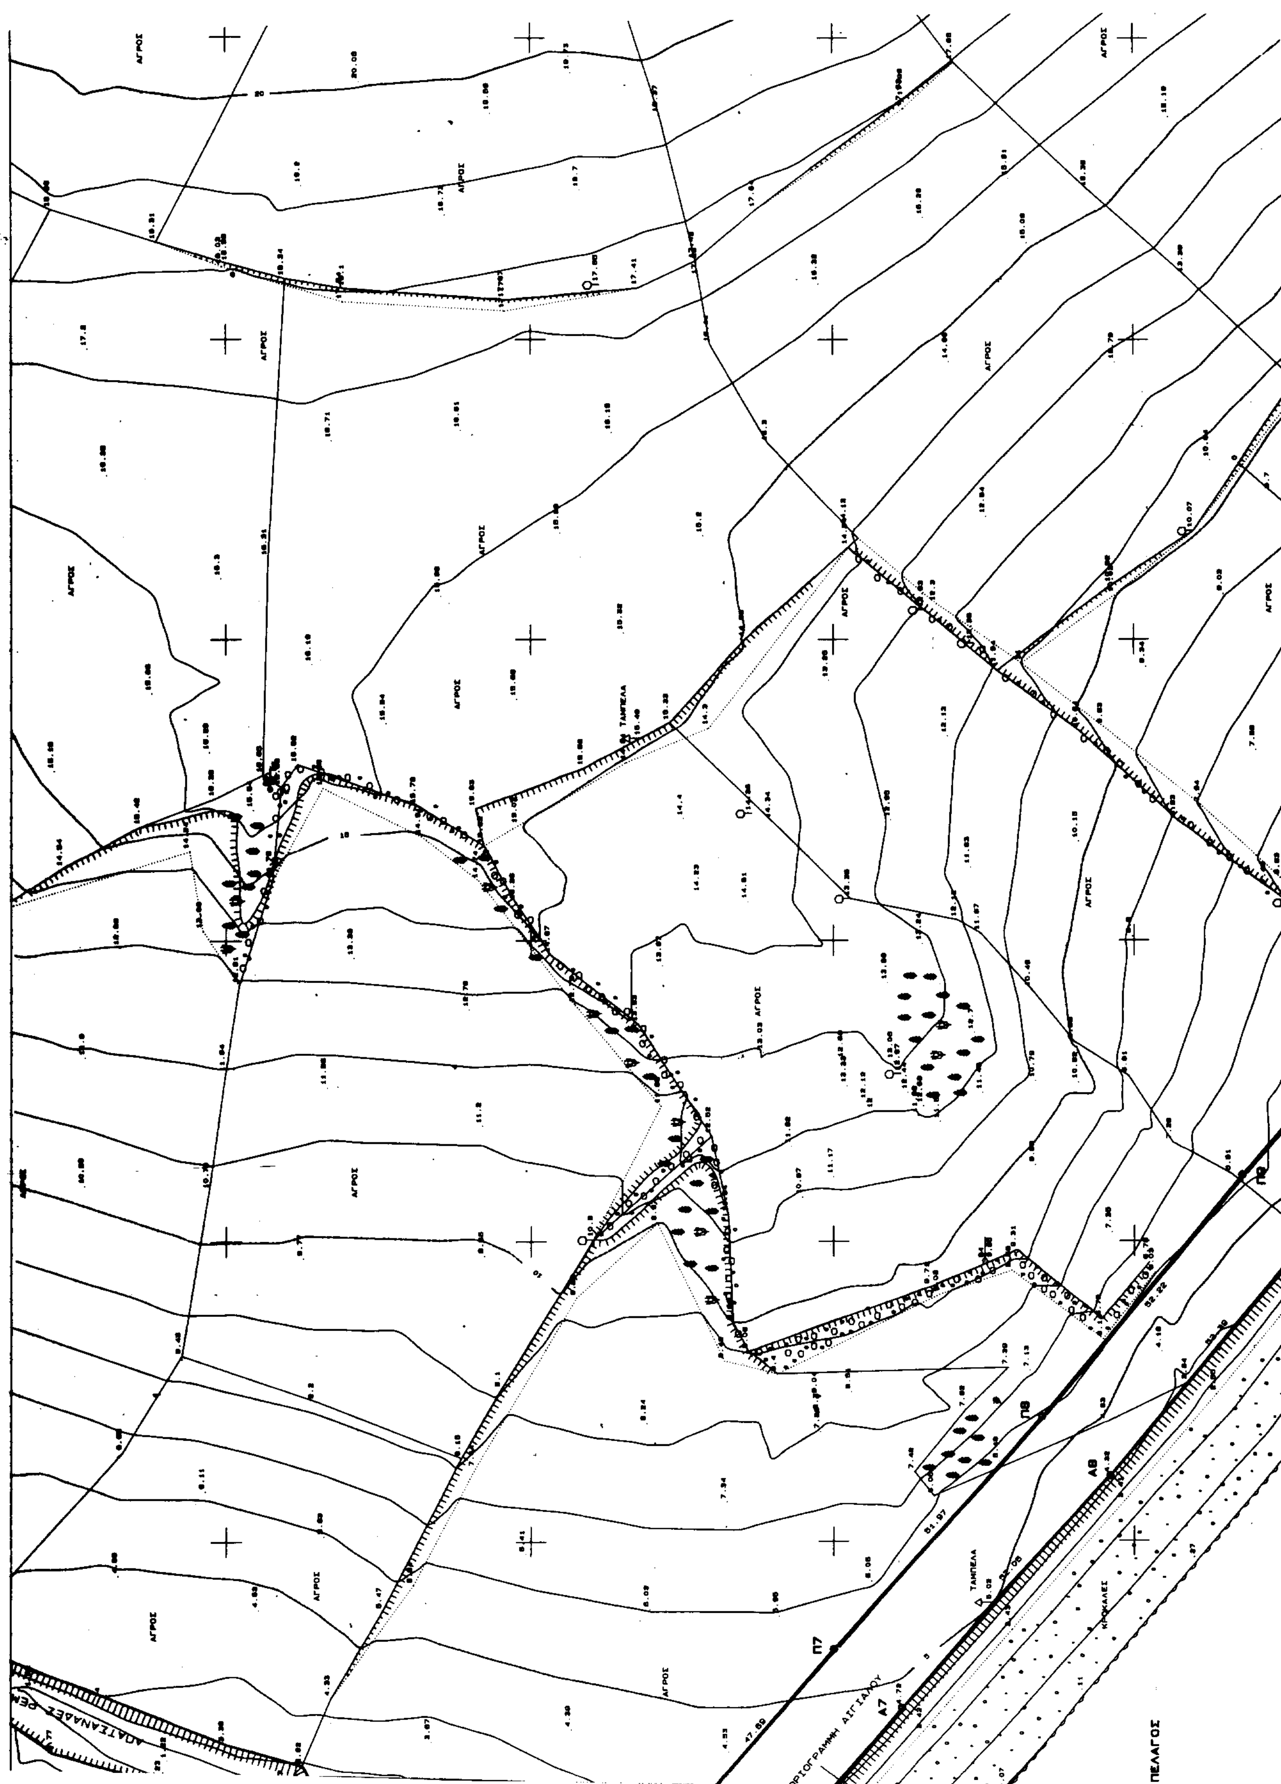
Ο καθορισμός των οριογραμμών του αιγιαλού και της παραλίας στον πιο πάνω χώρο γίνεται για πρώτη φορά.

Η Επιτροπή

Ο Πρόεδρος
ΠΑΝΑΓΙΩΤΗΣ ΤΣΟΤΟΥΛΙΔΗΣ

Τα Μέλη
ΠΑΝΑΓΙΩΤΗΣ Δ. ΚΥΒΕΛΟΣ
ΔΗΜΗΤΡΙΟΣ Θ. ΒΑΒΑΛΟΣ


ΑΙΓΑΙΟ ΠΕΛΑΓΟΣ
ΑΙΓΑΙΟ ΠΕΛΑΓΟΣ
ΑΙΓΑΙΟ ΠΕΛΑΓΟΣ
ΟΡΙΟΓΡΑΜΜΗ ΑΙΓΙΑΛΟΥ
ΟΡΙΟΓΡΑΜΜΗ ΑΙΓΙΑΛΟΥ
ΟΡΙΟΓΡΑΜΜΗ ΠΑΡΑΛΙΑΣ
ΠΛΑΤΟΣ ΖΩΝΗΣ ΠΑΡΑΛΙΑΣ 15.0 μ
ΠΟΤΙΣΤΡΑ
ΚΡΟΚΑΛΕΣ
ΑΓΡΟΣ
Π1
Π2
Π3
Π4
Π5
Π6
Π7
Α1
Α2
Α3
Α4
Α5
Α6
Α7
ΕΘΝΙΚΟ ΤΥΠΟΓΡΑΦΕΙΟ
Για τεχνικούς λόγους, στο σχεδιάγραμμα
έγινε σμίκρυνση κατά ποσοστό


ΑΓΡΟΣ
ΤΑΜΠΕΛΑ
Π7
Π8
Π9
Α7
Α8
ΠΕΛΑΓΟΣ

ΥΠΟΜΝΗΜΑ

ΤΟΠΟΓΡΑΦΙΚΟ ΔΙΑΓΡΑΜΜΑ
ΚΑΘΟΡΙΣΜΟΥ ΟΡΙΟΓΡΑΜΜΩΝ ΑΙΓΙΑΛΟΥ κ ΠΑΡΑΛΙΑΣ
ΣΤΗΝ ΠΕΡΙΟΧΗ ΠΑΡΑΛΙΑΣ "ΠΑΠΑ-ΒΟΥΝΟΣ"
Ν. ΣΑΜΟΘΡΑΚΗΣ Ν. ΕΒΡΟΥ

ΠΕΡΙΟΧΗ : ΣΤΗΝ ΠΕΡΙΟΧΗ ΠΑΡΑΛΙΑΣ "ΠΑΠΑ-ΒΟΥΝΟΣ" Ν. ΣΑΜΟΘΡΑΚΗΣ Ν. ΕΒΡΟΥ

ΕΝΔΙΑΦΕΡΟΜΕΝΟΣ : ΙΘ' ΕΦΟΡΕΙΑ ΠΡΟΙΣΤΟΡΙΚΩΝ κ ΚΛΑΣΣΙΚΩΝ ΑΡΧΑΙΟΤΗΤΩΝ

ΔΗΜΟΣ : ΣΑΜΟΘΡΑΚΗΣ Ν. ΕΒΡΟΥ

ΕΠΑΡΧΙΑ : ΑΛΕΞ/ΠΟΛΗΣ

ΑΡΜΟΔΙΑ ΟΙΚ. ΕΦΟΡΙΑ : ΑΛΕΞ/ΠΟΛΗΣ

ΝΟΜΑΡΧΙΑ : Ν.Α. ΡΟΔΟΠΗΣ-ΕΒΡΟΥ Ν.Δ. ΕΒΡΟΥ

ΚΛΙΜΑΚΑ : 1 : 500
ΙΣΟΥΨΕΙΣ ΑΝΑ 1.00 μ.

Α. ΤΡΙΓΩΝΟΜΕΤΡΙΚΗ - ΥΨΟΜΕΤΡΙΚΗ ΕΞΑΡΤΗΣΗ
ΠΡΟΒΟΛΗ : ΠΡΟΒΟΛΗ ΗΑΤΤ Φο 40 15 Λο 01 45
(ΣΥΝ-ΝΕΣ ΧΡΗΣΙΜΟΠΟΙΗΘΕΝΤΩΝ ΤΡΙΓΩΝΟΜΕΤΡΙΚΩΝ κ ΙΔΡΥΘΕΝΤΩΝ ΠΟΛΥΓΩΝΟΜΕΤΡΙΚΩΝ ΣΗΜ.)

ΤΡΙΓ/ΚΟ	Χ	Ψ	Η	ΤΡΙΓ/ΚΟ	Χ	Ψ	Η
ΑΛΩΝΙΑ	3646.150	22240.390	197.400	ΜΑΚΡΥΛΙΕΣ	4840.900	20075.040	177.280
ΠΟΥΝΤΑ	5026.690	19062.490	94.650	ΤΟΥΡΝ	3446.390	25766.630	236.720
Β1	2866.390	21563.180	85.935	Β2	2428.338	21119.826	43.459
Β3	2172.238	20911.230	3.984	Β4	2046.896	21074.881	9.548
Β5	1886.483	21166.442	2.669	Β6	2125.100	21192.833	16.880
Β7	2523.069	21287.393	40.171	Β8	2900.552	20704.972	55.088
Β9	3215.226	20281.116	44.441				

Β. ΣΥΜΒΟΛΙΣΜΟΙ

- Χ –Χ– Χ –Χ : ΠΕΡΙΦΡΑΞΗ
- : ΚΡΟΚΑΛΕΣ
- : ΠΕΤΡΕΣ
- : ΠΡΑΝΕΣ
- : ΠΟΔΙ ΠΡΑΝΟΥΣ
- : ΠΑΡΑΘΑΛΑΣΣΙΑ ΜΙΚΡΟΥ ΥΨΟΥΣ ΦΥΤΑ
- : ΛΥΓΑΡΙΕΣ ΚΑΙ ΔΙΑΦΟΡΑ ΠΑΡΑΘΑΛΑΣΣΙΑ ΦΥΤΑ
- : ΟΡΙΟΓΡΑΜΜΗ ΑΙΓΙΑΛΟΥ (ΚΟΚΚΙΝΗ)
- : ΟΡΙΟΓΡΑΜΜΗ ΠΑΛΑΙΟΥ ΑΙΓΙΑΛΟΥ (ΚΥΑΝΗ)
- : ΟΡΙΟΓΡΑΜΜΗ ΠΑΡΑΛΙΑΣ (ΚΙΤΡΙΝΗ)

Γ. ΠΙΝΑΚΕΣ ΣΥΝΤΕΤΑΓΜΕΝΩΝ
ΠΡΟΒΟΛΗ : ΠΡΟΒΟΛΗ ΗΑΤΤ Φο 40 15 Λο 01 45

Γ1. ΠΙΝΑΚΑΣ ΣΥΝ-ΝΩΝ ΚΟΡΥΦΩΝ ΑΙΓΙΑΛΟΥ (ΑΙ)

Γ.1.Α ΚΟΡΥΦΕΣ ΠΡΟΗΓΟΥΜΕΝΟΥ ΚΑΘΟΡΙΣΜΟΥ

ΥΠΟΜΝΗΜΑ ΕΠΙΤΡΟΠΗΣ

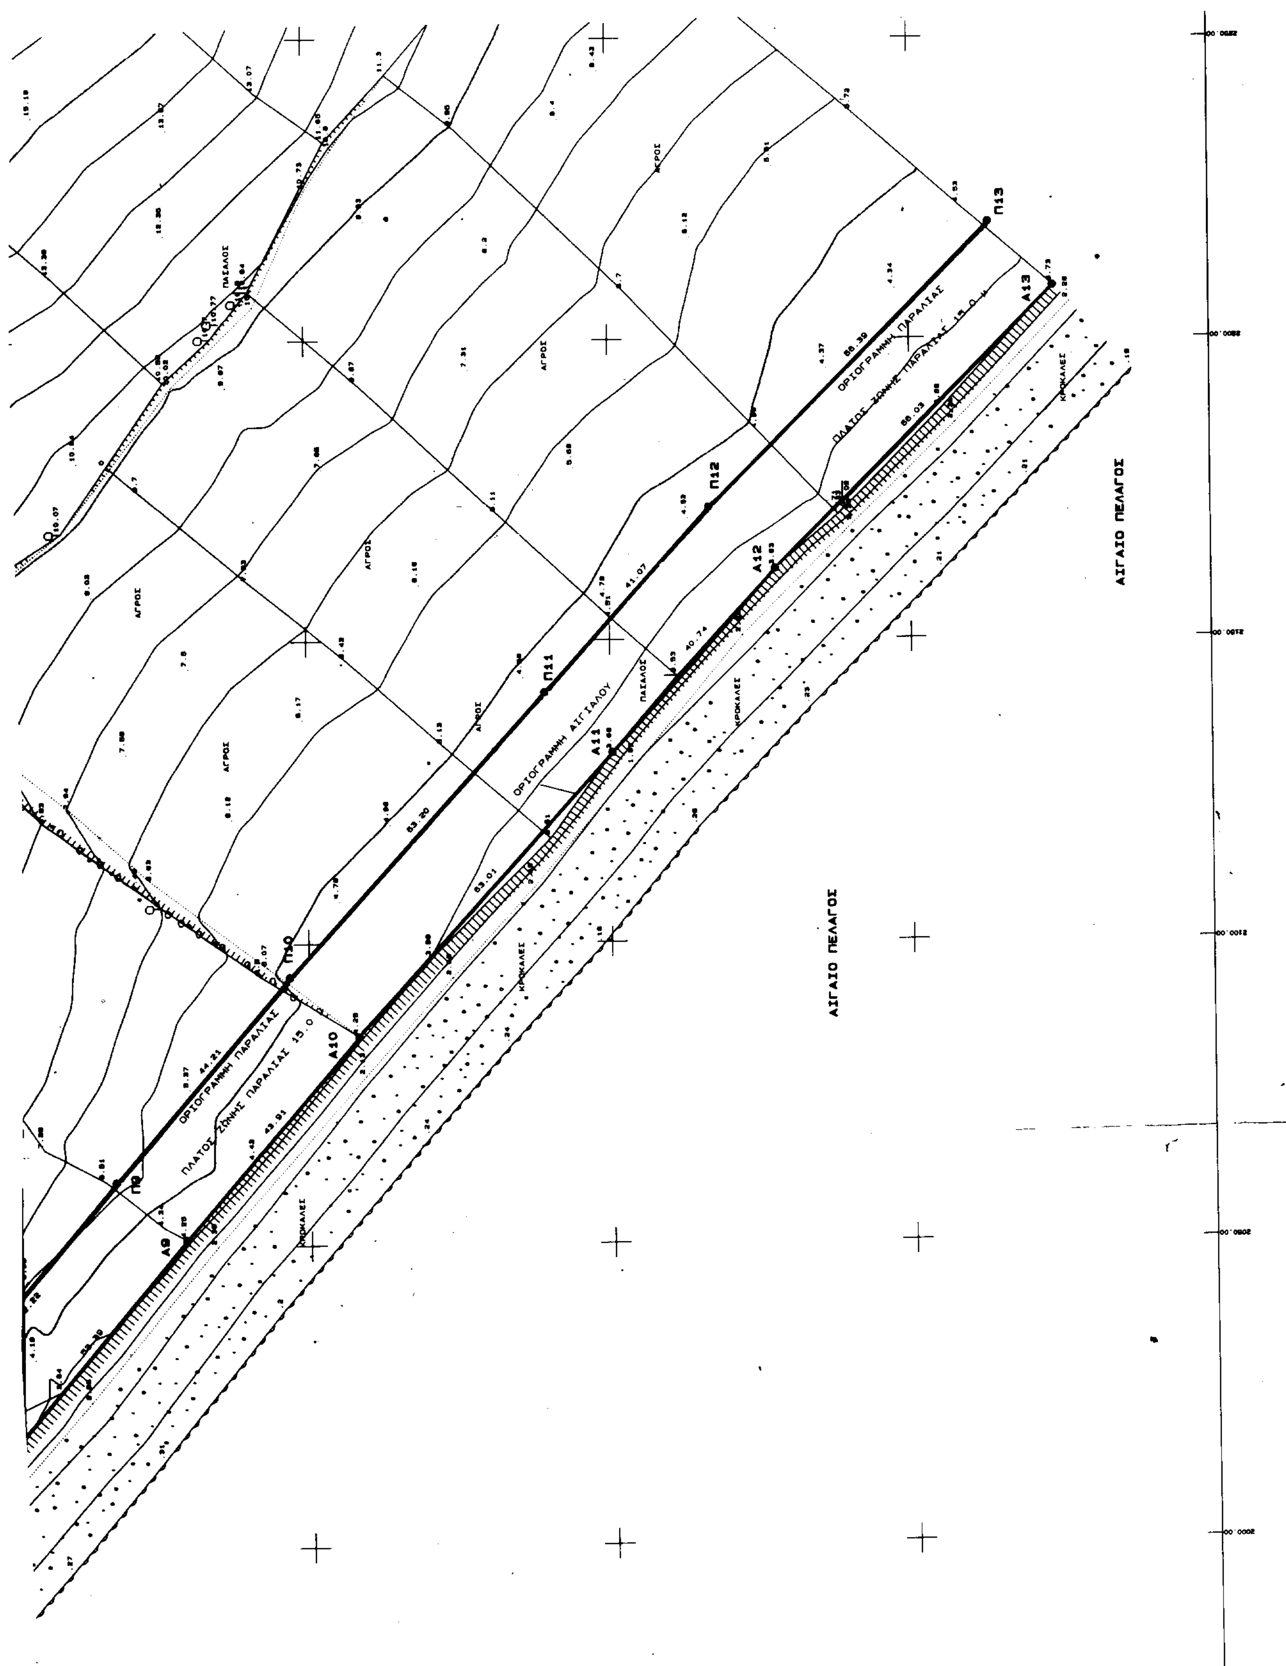
1. ΤΟ ΠΑΡΟΝ ΤΟΠΟΓΡΑΦΙΚΟ ΣΥΝΟΔΕΥΕΙ ΤΗΝ ΑΠΟ 11.10.2000 ΕΚΘΕΣΗ ΤΗΣ ΕΠΙΤΡΟΠΗΣ ΚΑΘΟΡΙΣΜΟΥ ΤΩΝ ΟΡΙΩΝ ΤΟΥ ΑΙΓΙΑΛΟΥ ΚΑΙ ΠΑΡΑΛΙΑΣ (ΑΡΘΡΟ 74 ΠΔ/636/77).
2. ΟΡΙΟΓΡΑΜΜΗ ΑΙΓΙΑΛΟΥ : ——— ΚΟΚΚΙΝΗ (Α1.Α2.Α3.Α4.Α5.Α6.Α7.Α8.Α9.Α10.Α11.Α12.Α13.)
3. ΟΡΙΟΓΡΑΜΜΗ ΠΑΡΑΛΙΑΣ : ——— ΚΙΤΡΙΝΗ (Π1.Π2.Π3.Π4.Π5.Π6.Π7.Π8.Π9.Π10.Π11.Π12.Π13.)
4. ΟΡΙΟΓΡΑΜΜΗ ΠΑΛΑΙΟΥ ΑΙΓΙΑΛΟΥ : ——— ΚΥΑΝΗ
5. ΟΙ ΚΟΡΥΦΕΣ ΤΩΝ ΟΡΙΟΓΡΑΜΜΩΝ ΑΙΓΙΑΛΟΥ ΚΑΙ ΠΑΡΑΛΙΑΣ ΠΡΟΣΔΙΟΡΙΖΟΝΤΑΙ ΑΠΟ ΣΤΑΘΕΡΑ ΠΟΛΥΓΩΝΟΜΕΤΡΙΚΑ ΣΗΜΕΙΑ ΜΕ ΣΥΝΤΕΤΑΓΜΕΝΕΣ ΕΝΤΑΓΜΕΝΕΣ ΣΤΟ ΕΘΝΙΚΟ ΔΙΚΤΥΟ.
6. ΟΙ ΣΥΝΤΕΤΑΓΜΕΝΕΣ ΤΩΝ ΚΟΡΥΦΩΝ ΤΩΝ ΟΡΙΟΓΡΑΜΜΩΝ ΑΙΓΙΑΛΟΥ ΚΑΙ ΠΑΡΑΛΙΑΣ ΑΝΑΓΡΑΦΟΝΤΑΙ ΣΕ ΜΟΡΦΗ ΠΙΝΑΚΑ ΠΑΡΑΠΑΝΩ.
8. ΚΑΘΟΡΙΖΕΤΑΙ ΖΩΝΗ ΠΑΡΑΛΙΑΣ ΠΛΑΤΟΥΣ 15.00 μ. (ΔΕΚΑ ΠΕΝΤΕ ΜΕΤΡΩΝ) ΓΙΑ ΤΗΝ ΕΞΥΠΗΡΕΤΗΣΗ ΤΩΝ ΣΚΟΠΩΝ ΤΟΥ ΑΡΘΡΟΥ 7 ΠΑΡ. 1 ΤΟΥ Α.Ν. 2344/40 (ΦΕΚ 154 Α') ΣΥΜΦΩΝΑ ΚΑΙ ΜΕ ΤΟ ΑΡΘΡΟ 3 ΤΟΥ Ν. 653/77 (ΦΕΚ 214 Α') ΕΝΤΟΣ ΤΗΣ ΟΠΟΙΑΣ ΔΕΝ ΥΠΑΡΧΟΥΝ ΚΤΙΣΜΑΤΑ. ΠΑΡΑ ΜΟΝΟ [illegible]

Η ΕΠΙΤΡΟΠΗ

Ο ΠΡΟΕΔΡΟΣ

ΤΑ ΜΕΛΗ

2. ΒΑΒΑΛΟΣ Θ. Δημήτριος
Σημαιοφόρος Λ.Σ (Ε.Υ.)


ΑΙΓΑΙΟ ΠΕΛΑΓΟΣ
ΑΙΓΑΙΟ ΠΕΛΑΓΟΣ
ΟΡΙΟΓΡΑΜΜΗ ΠΑΡΑΛΙΑΣ
ΟΡΙΟΓΡΑΜΜΗ ΠΑΡΑΛΙΑΣ
ΟΡΙΟΓΡΑΜΜΗ ΑΙΓΙΑΛΟΥ
ΠΛΑΤΟΣ ΖΩΝΗΣ ΠΑΡΑΛΙΑΣ 15.0
ΚΡΟΚΑΛΕΣ
ΑΓΡΟΣ
ΠΑΣΣΑΛΟΣ
Π9
Π10
Π11
Π12
Π13
Α9
Α10
Α11
Α12
Α13

Γ. ΠΙΝΑΚΕΣ ΣΥΝΤΕΤΑΓΜΕΝΩΝ

ΠΡΟΒΟΛΗ : ΠΡΟΒΟΛΗ ΗΑΤΤ Φο 40 15 Λο 01 45

Γ1. ΠΙΝΑΚΑΣ ΣΥΝ-ΝΩΝ ΚΟΡΥΦΩΝ ΑΙΓΙΑΛΟΥ (ΑΙ)

Γ.1.Α ΚΟΡΥΦΕΣ ΠΡΟΗΓΟΥΜΕΝΟΥ ΚΑΘΟΡΙΣΜΟΥ

ΚΟΡΥΦΗ	Χ	Ψ	ΚΟΡΥΦΗ	Χ	Ψ
....					....
....					....

Γ.1.Β ΚΟΡΥΦΕΣ ΠΑΡΟΝΤΟΣ ΚΑΘΟΡΙΣΜΟΥ

ΚΟΡΥΦΗ	Χ	Ψ	ΚΟΡΥΦΗ	Χ	Ψ
Α1	1822.281	21222.513	Α2	1836.684	21207.267
Α3	1879.825	21172.468	Α4	1896.620	21155.142
Α5	1907.936	21140.546	Α6	1936.376	21119.174
Α7	1972.180	21088.639	Α8	2011.003	21053.983
Α9	2061.241	21020.411	Α10	2084.633	20991.882
Α11	2131.390	20949.850	Α12	2161.698	20922.425
Α13	2206.674	20876.017			

Γ2. ΠΙΝΑΚΑΣ ΣΥΝ-ΝΩΝ ΚΟΡΥΦΩΝ ΠΑΡΑΛΙΑΣ (Πi)

Γ.1.Α ΚΟΡΥΦΕΣ ΠΡΟΗΓΟΥΜΕΝΟΥ ΚΑΘΟΡΙΣΜΟΥ

ΚΟΡΥΦΗ	Χ	Ψ	ΚΟΡΥΦΗ	Χ	Ψ
....					....
....					....

Γ.1.Β ΚΟΡΥΦΕΣ ΠΑΡΟΝΤΟΣ ΚΑΘΟΡΙΣΜΟΥ

ΚΟΡΥΦΗ	Χ	Ψ	ΚΟΡΥΦΗ	Χ	Ψ
Π1	1833.178	21232.821	Π2	1846.890	21218.326
Π3	1889.628	21183.620	Π4	1910.218	21164.855
Π5	1919.120	21150.906	Π6	1946.756	21130.887
Π7	1982.044	21099.941	Π8	2020.806	21066.320
Π9	2060.915	21031.875	Π10	2094.534	21003.182
Π11	2141.430	20960.795	Π12	2171.987	20933.346
Π13	2219.216	20886.686			

Γ3. ΚΟΡΥΦΕΣ ΠΑΛΙΟΥ ΑΙΓΙΑΛΟΥ (ΑΠi)

ΚΟΡΥΦΗ	Χ	Ψ	ΚΟΡΥΦΗ	Χ	Ψ

ΑΛΕΞ/ΠΟΛΗ . ΟΚΤ. 2000

Ο ΣΥΝΤΑΞΑΣ

ΔΗΜΗΤΡΗΣ Κ. ΠΡΩΤΟΣ
ΤΟΠΟΓΡΑΦΟΣ ΜΗΧΑΝΙΚΟΣ
ΜΕΛΟΣ Τ.Ε.Ε. ΑΡ. 47324 - ΑΦΜ. 041464333
ΙΩΝΟΣ ΔΡΑΓΟΥΜΗ 5 - ΤΗΛ. 29.626
681 00 ΑΛΕΞΑΝΔΡΟΥΠΟΛΗ
ΔΟΥ ΑΛΕΞ/ΠΟΛΗΣ

ΕΛΕΓΧΘΗΚΕ
-Ο-
Αλεξ/πολη 11.10.2000
Παναγιώτης Δ. Κυβελος
Π.Ε. Αγρ. Τοπογράφος Μηχανικός
Βαθμός Α'

ΘΕΩΡΗΘΗΚΕ
-Ο-
ΕΘΕΩΡΗΘΗ
Αλεξ/πολη 4/10/2000
Η ΔΙΕΥΘΥΝΤΡΙΑ
ΑΝΑ... ΓΕΡΑΚΗ ΚΟΠΟΜΤΖΗ
ΑΡΧΑΙΟΛΟΓΟΣ ΜΕ Α' Β

ΤΟΠΟΓΡΑΦΙΚΟ ΔΙΑΓΡΑΜΜΑ
ΚΑΘΟΡΙΣΜΟΣ ΟΡΙΟΓΡΑΜΜΩΝ ΑΙΓΙΑΛΟΥ κ ΠΑΡΑΛΙΑΣ
ΣΤΗΝ ΠΕΡΙΟΧΗ ΠΑΡΑΛΙΑΣ "ΠΑΠΑ-ΒΟΥΝΟΣ"
Ν. ΣΑΜΟΘΡΑΚΗΣ Ν. ΕΒΡΟΥ

Β' ΦΑΣΗ

ΠΕΡΙΟΧΗ	ΣΤΗΝ ΠΕΡΙΟΧΗ ΠΑΡΑΛΙΑΣ "ΠΑΠΑ-ΒΟΥΝΟΣ" Ν. ΣΑΜΟΘΡΑΚΗΣ Ν. ΕΒΡΟΥ
ΕΝΔΙΑΦΕΡΟΜΕΝΟΣ	ΙΘ' ΕΦΟΡΕΙΑ ΠΡΟΙΣΤΟΡΙΚΩΝ κ ΚΛΑΣΙΚΩΝ ΑΡΧΑΙΟΤΗΤΩΝ
ΔΗΜΟΣ	ΣΑΜΟΘΡΑΚΗΣ Ν. ΕΒΡΟΥ
ΕΠΑΡΧΙΑ	ΑΛΕΞ/ΠΟΛΗΣ
ΑΡΜΟΔΙΑ ΟΙΚ. ΕΦΟΡΙΑ	ΑΛΕΞ/ΠΟΛΗΣ
ΝΟΜΑΡΧΙΑ	Ν.Α. ΡΟΔΟΠΗΣ-ΕΒΡΟΥ Ν.Δ. ΕΒΡΟΥ

ΚΛΙΜΑΚΑ : 1 : 500
ΙΣΟΥΨΕΙΣ ΑΝΑ 1.00 μ.

ΘΕΜΑ ΣΧΕΔΙΟΥ ➤ ΚΑΘΟΡΙΣΜΟΣ ΟΡΙΟΓΡΑΜΜΩΝ ΑΙΓΙΑΛΟΥ κ ΠΑΡΑΛΙΑΣ

ΔΗΜΗΤΡΗΣ Κ. ΠΡΩΤΟΣ
ΤΟΠΟΓΡΑΦΟΣ ΜΗΧΑΝΙΚΟΣ
ΜΕΛΟΣ Τ.Ε.Ε. ΑΡ. 47324 - ΑΦΜ. 041464333
ΙΩΝΟΣ ΔΡΑΓΟΥΜΗ 5 - ΤΗΛ. 29.626
681 00 ΑΛΕΞΑΝΔΡΟΥΠΟΛΗ
ΔΟΥ ΑΛΕΞ/ΠΟΛΗΣ